Veggjaskema					
Merking				Hæð (ekki nothæfur dálkur)	
Notkun	Auðkenni	Raðnúmer	Lengd		Area
IV-viðbygging hesthús			3,8 m	2,98 m	11,3 m²
IV-viðbygging hesthús			0,6 m	3,24 m	1,9 m²
IV-viðbygging hesthús			4,04 m	2,47 m	10,0 m²
IV-viðbygging hesthús			1,96 m	1,64 m	3,2 m²
IV-viðbygging hesthús			1,88 m	3,44 m	6,5 m²
5			12,28 m		32,9 m²
IV-viðbygging hesthús			2,99 m	4,4 m	13,1 m²
IV-viðbygging hesthús			3,88 m	3,27 m	12,7 m²
IV-viðbygging hesthús			4,17 m	4,23 m	17,6 m²
3			11,03 m		43,4 m²
SÖ-viðbygging hesthús			8,21 m	1 m	8,2 m²
SÖ-viðbygging hesthús			49,67 m	1 m	49,7 m²
SÖ-viðbygging hesthús			8,21 m	0,98 m	8,0 m²
3			66,09 m		65,9 m²
SÖ			49,67 m	1,24 m	61,4 m²
SÖ			21,75 m	1,05 m	22,9 m²
SÖ			49,67 m	1,22 m	60,6 m²
SÖ			21,75 m	1,04 m	22,6 m²
4			142,84 m		167,6 m²
ÚV			22,41 m	1,39 m	31,3 m²
ÚV			20,74 m	1,35 m	28,1 m²
ÚV			2,76 m	1,51 m	4,2 m²
ÚV			2,75 m	1,52 m	4,2 m²
ÚV			7,51 m	1,4 m	10,5 m²
ÚV			2,76 m	1,51 m	4,2 m²
ÚV			2,76 m	1,51 m	4,2 m²
ÚV			2,76 m	1,51 m	4,2 m²
ÚV			2,76 m	1,51 m	4,2 m²
ÚV			2,76 m	1,51 m	4,2 m²
ÚV			2,76 m	1,51 m	4,2 m²
ÚV			2,76 m	1,51 m	4,2 m²
ÚV			2,76 m	1,51 m	4,2 m²
ÚV			2,76 m	1,51 m	4,2 m²
ÚV			2,76 m	1,51 m	4,2 m²
ÚV			2,75 m	1,52 m	4,2 m²
ÚV			2,75 m	1,52 m	4,2 m²
ÚV			2,75 m	1,52 m	4,2 m²
ÚV			2,75 m	1,52 m	4,2 m²
ÚV			2,75 m	1,52 m	4,2 m²
ÚV			2,76 m	1,51 m	4,2 m²
ÚV			2,76 m	1,51 m	4,2 m²
ÚV			2,76 m	1,51 m	4,2 m²
ÚV			2,75 m	1,52 m	4,2 m²
ÚV			2,75 m	1,52 m	4,2 m²
26			114,09 m		165,6 m²
ÚV-viðbygging hesthús			8,21 m	3,19 m	26,2 m²
1			8,21 m		26,2 m²
ÚV-viðbygging hesthús			8,21 m	2,13 m	17,5 m²
ÚV-viðbygging hesthús			49,67 m	1,76 m	87,6 m²
ÚV-viðbygging hesthús			8,21 m	3,43 m	28,2 m²
3			66,09 m		133,2 m²
ÚV-viðbygging hesthús			8,21 m	3,58 m	29,4 m²
1			8,21 m		29,4 m²
ÚV			49,67 m	3,89 m	193,2 m²
ÚV			21,75 m	4,97 m	108,0 m²
ÚV			49,67 m	3,87 m	192,0 m²
ÚV			21,75 m	4,93 m	107,3 m²
4			142,84 m		600,6 m²
			7 m	2 m	14,0 m²
1			7 m		14,0 m²

Efnismagntaka - Veggir/Sökklar						
Merking						
Notkun	Auðkenni	Efni	Lengd	Flatarmál	Rúmmál	Fjöldi
IV- viðbygging hesthús		Gifsplata		65,7 m²	0,82 m³	5
IV- viðbygging hesthús		Álprófílagrind c/c 600 - Einangrunarfyllt		32,9 m²	3,12 m³	5
IV- viðbygging hesthús		Gifsplata		173,5 m²	2,17 m³	3
IV- viðbygging hesthús		Álprófílagrind c/c 600 - Einangrunarfyllt		43,4 m²	3,04 m³	3
SÖ- viðbygging hesthús		Steypa - Staðsteypt		65,9 m²	11,85 m³	3
SÖ		Steypa - Staðsteypt		167,6 m²	38,54 m³	4
ÚV		Krossviður - Vatnsheldur		331,2 m²	2,98 m³	26
ÚV		Stálstoð		165,6 m²	9,94 m³	26
ÚV- viðbygging hesthús		Krossviður - Vatnsheldur	8,2 m	52,4 m²	0,55 m³	1
ÚV- viðbygging hesthús		Loftbil	8,2 m	52,4 m²	1,81 m³	1
ÚV- viðbygging hesthús		Rakasperra	8,2 m	26,2 m²	0,00 m³	1
ÚV- viðbygging hesthús		Timburgrind c/c 600 - Einangrunarfyllt	8,2 m	26,2 m²	3,93 m³	1
ÚV- viðbygging hesthús		Álklæðning 600x1200	8,2 m	26,2 m²	0,05 m³	1
ÚV- viðbygging hesthús		Krossviður - Vatnsheldur		263,5 m²	2,77 m³	3
ÚV- viðbygging hesthús		Loftbil		263,2 m²	9,06 m³	3
ÚV- viðbygging hesthús		Rakasperra		133,2 m²	0,00 m³	3
ÚV- viðbygging hesthús		Timburgrind c/c 600 - Einangrunarfyllt		132,5 m²	19,71 m³	3
ÚV- viðbygging hesthús		Álklæðning 600x1200		129,6 m²	0,26 m³	3
ÚV- viðbygging hesthús		Krossviður - Vatnsheldur	8,2 m	58,8 m²	0,62 m³	1
ÚV- viðbygging hesthús		Loftbil	8,2 m	58,8 m²	2,03 m³	1
ÚV- viðbygging hesthús		Rakasperra	8,2 m	29,4 m²	0,00 m³	1
ÚV- viðbygging hesthús		Timburgrind c/c 600 - Einangrunarfyllt	8,2 m	29,4 m²	4,41 m³	1
ÚV- viðbygging hesthús		Álklæðning 600x1200	8,2 m	29,4 m²	0,06 m³	1
ÚV		Krossviður - Vatnsheldur		600,6 m²	5,41 m³	4
ÚV		Loftbil		600,6 m²	9,01 m³	4
ÚV		Timburgrind c/c 600 - Einangrunarfyllt		600,6 m²	90,08 m³	4
ÚV		Álklæðning 600x1200		600,6 m²	1,20 m³	4

Efnismagntaka - Plötur					
Merking					
Notkun	Auðkenni	Efni	Flatarmál	Rúmmál	Fjöldi
HS- viðbygging hesthús		Steypa - Staðsteypt	395,5 m²	47,46 m³	1
HS		Sandur	1063,9 m²	212,79 m³	1

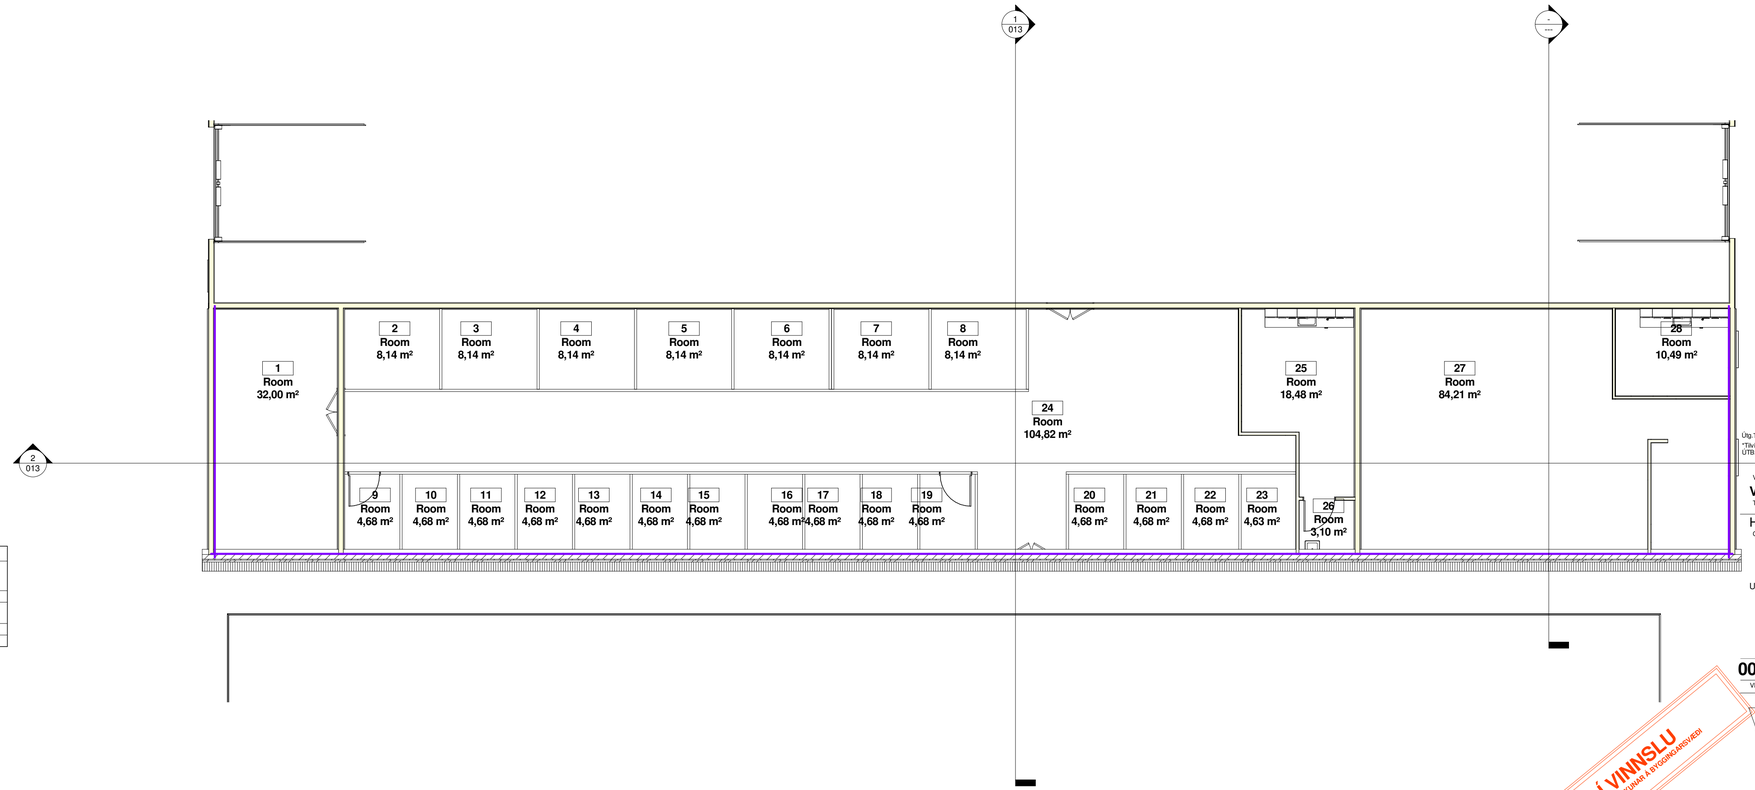

Upprunalegur hönnuður:

Útg.Tilv.* Dags. Teikn. Skýring / Breyting. Samp.vk. Dags.

*Tilvísun: ÚTR: útgáfa innri rýni, ÚSV: útgáfa samþ. verkkaupa, ÚTF: útgáfa til framleiðanda, ÚTB: útgáfa fbyggingarnefnd, ÚTV: útgáfa endurskoðuð teikningar

VERKKAUPI / EIGANDI

Verktegund

TEGUND VERKS

Heimilisfang

GATA/STAÐSETNING

Unnamed

LANDNÚMER:	XXXXXX
STAÐGR.:	XXXX-X-XXXXXXXX
MHL:	
MKV.:	1 : 100
BLAÐSTÆRÐ:	
ÚTGÁFA DAGS:	
STOFN DAGS:	
TEIKNAÐ:	Author
YFIRFARIÐ:	Checker

00-00	— 07	—	— A	—	— 016 —
VERKNR.	MAPPA	SVÆÐI	ÁBYRGÐ	SFB NR.	RAÐNR. ÚTGÁFA

Í VINNSLU
EKKI TIL NOTKUNAR Á BYGGINGARSVÆÐI

KENNSLU-TEMPL.

Heimisfang nemanda.

Nemandi
kt: ??????-????

Nemandi
kt: ??????-????

Nemandi
kt: ??????-????

© NEMANDI
ÖLL AFNOT OG AFRITUN TEIKNINGAR AÐ HLUTA EÐA Í HEILD ER HÁÐ SKRIFLEGU LEYFI HÖFUNDA

1 **Hæð 1**
1 : 100

Öll mál eru í mm. Mælið ekki af teikningum. Öll mál athugist á staðnum. Ósamræmi í teikningum og málaaðrði skal tilkynna arkitektum strax.

Tölvuskrá: C:\Users\marino\Documents\Marinó teikningar\Hesthús II tillaga eit