


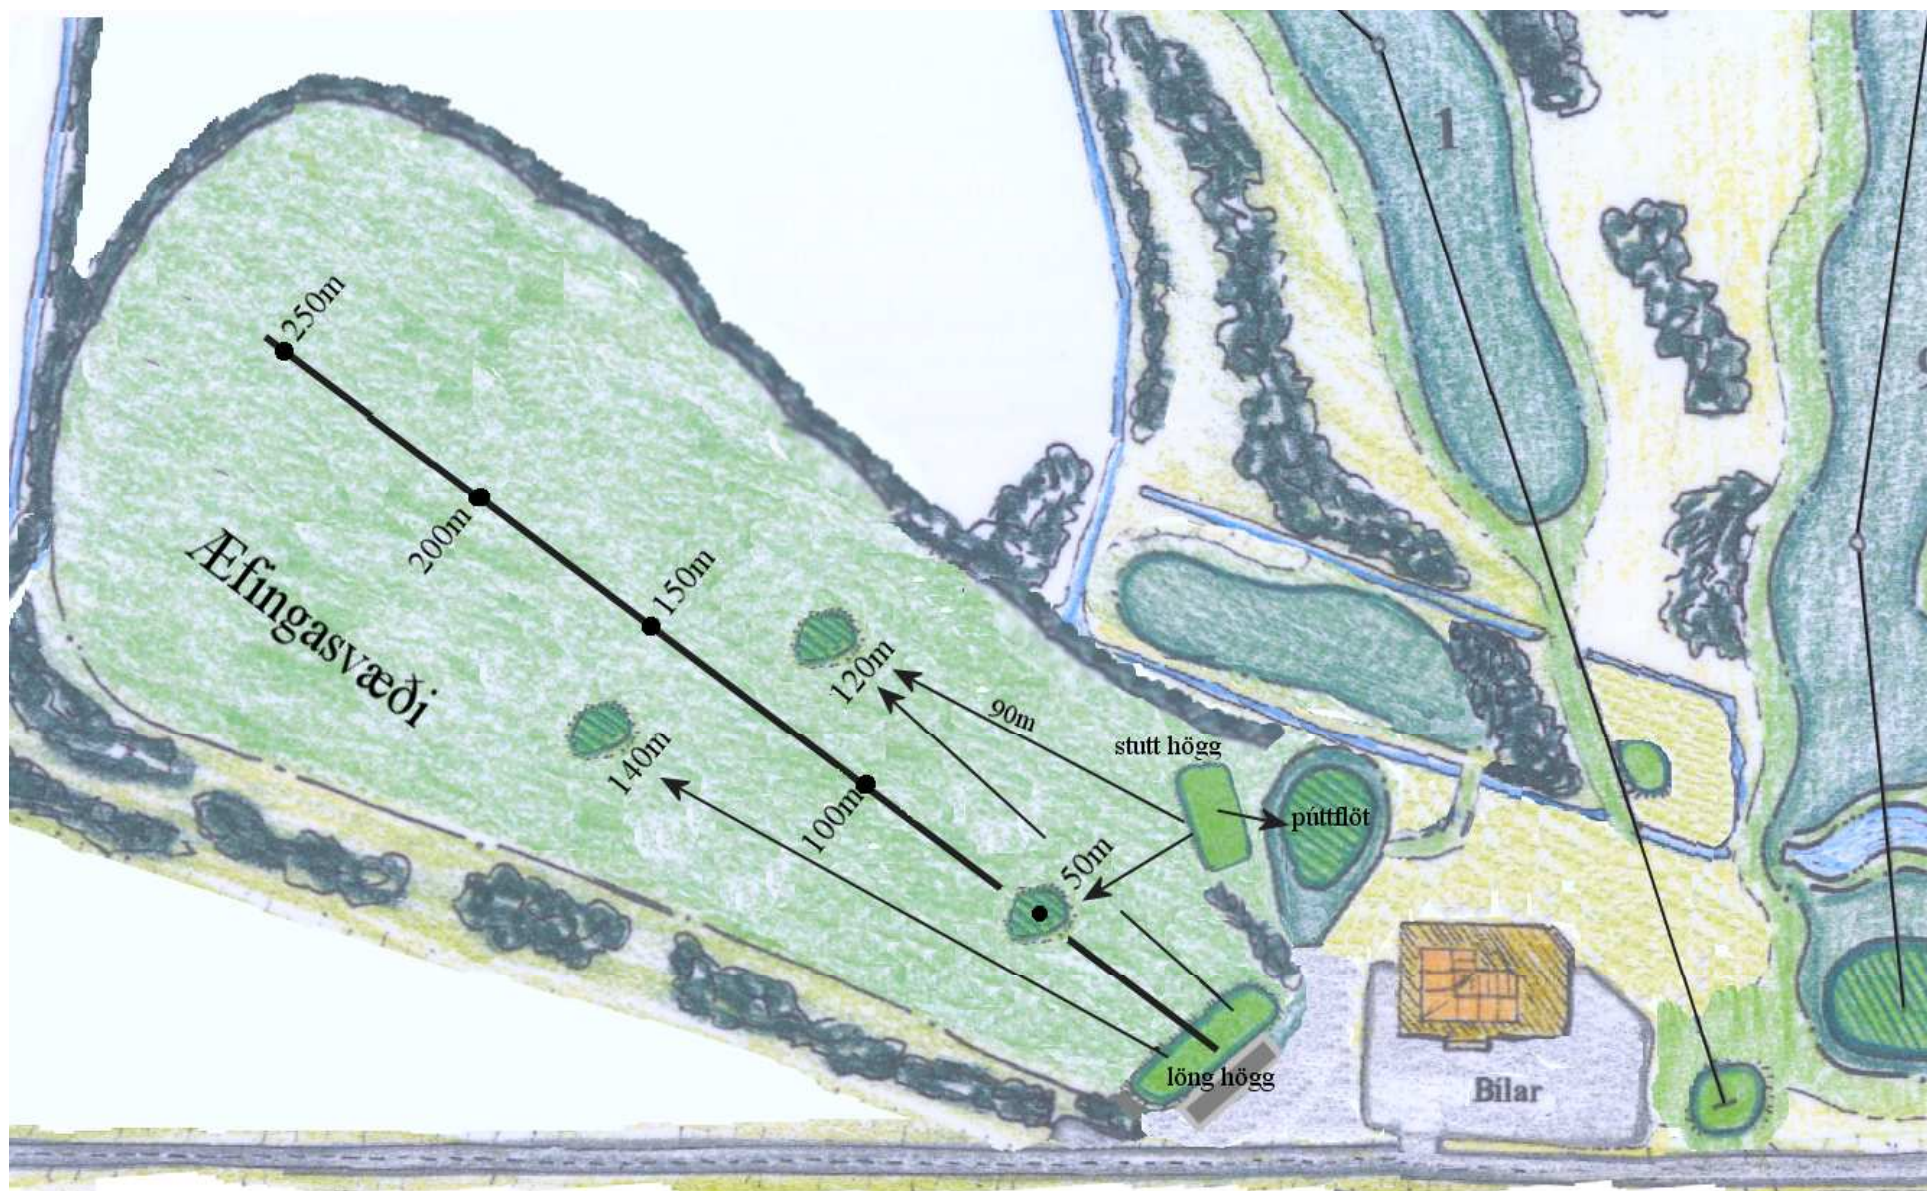

Vinnuteikning vegna æfingasvæðis - (C) Marteinn Njálsson 22.jún 2010  
Byggð á drögum að hönnunarteikningu Hannesar Þorsteinssonar frá 2006